
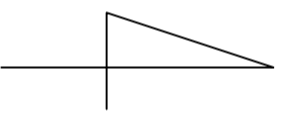


# PROJEKT ZAGOSPODAROWANIA DZIAŁKI SKALA 1:500

**BILANS TERENU OBJĘTEGO OPRACOWANIEM DZ. NR 3386**  
 118,00 m<sup>2</sup> projektowany teren urządzenia rekreacyjno-sportowego  
 1350,00 m<sup>2</sup> istniejący teren urządzeń rekreacyjno-sportowych  
 4832,00 m<sup>2</sup> istniejący teren biologicznie czynny  
 6300,00 m<sup>2</sup> teren objęty wnioskem

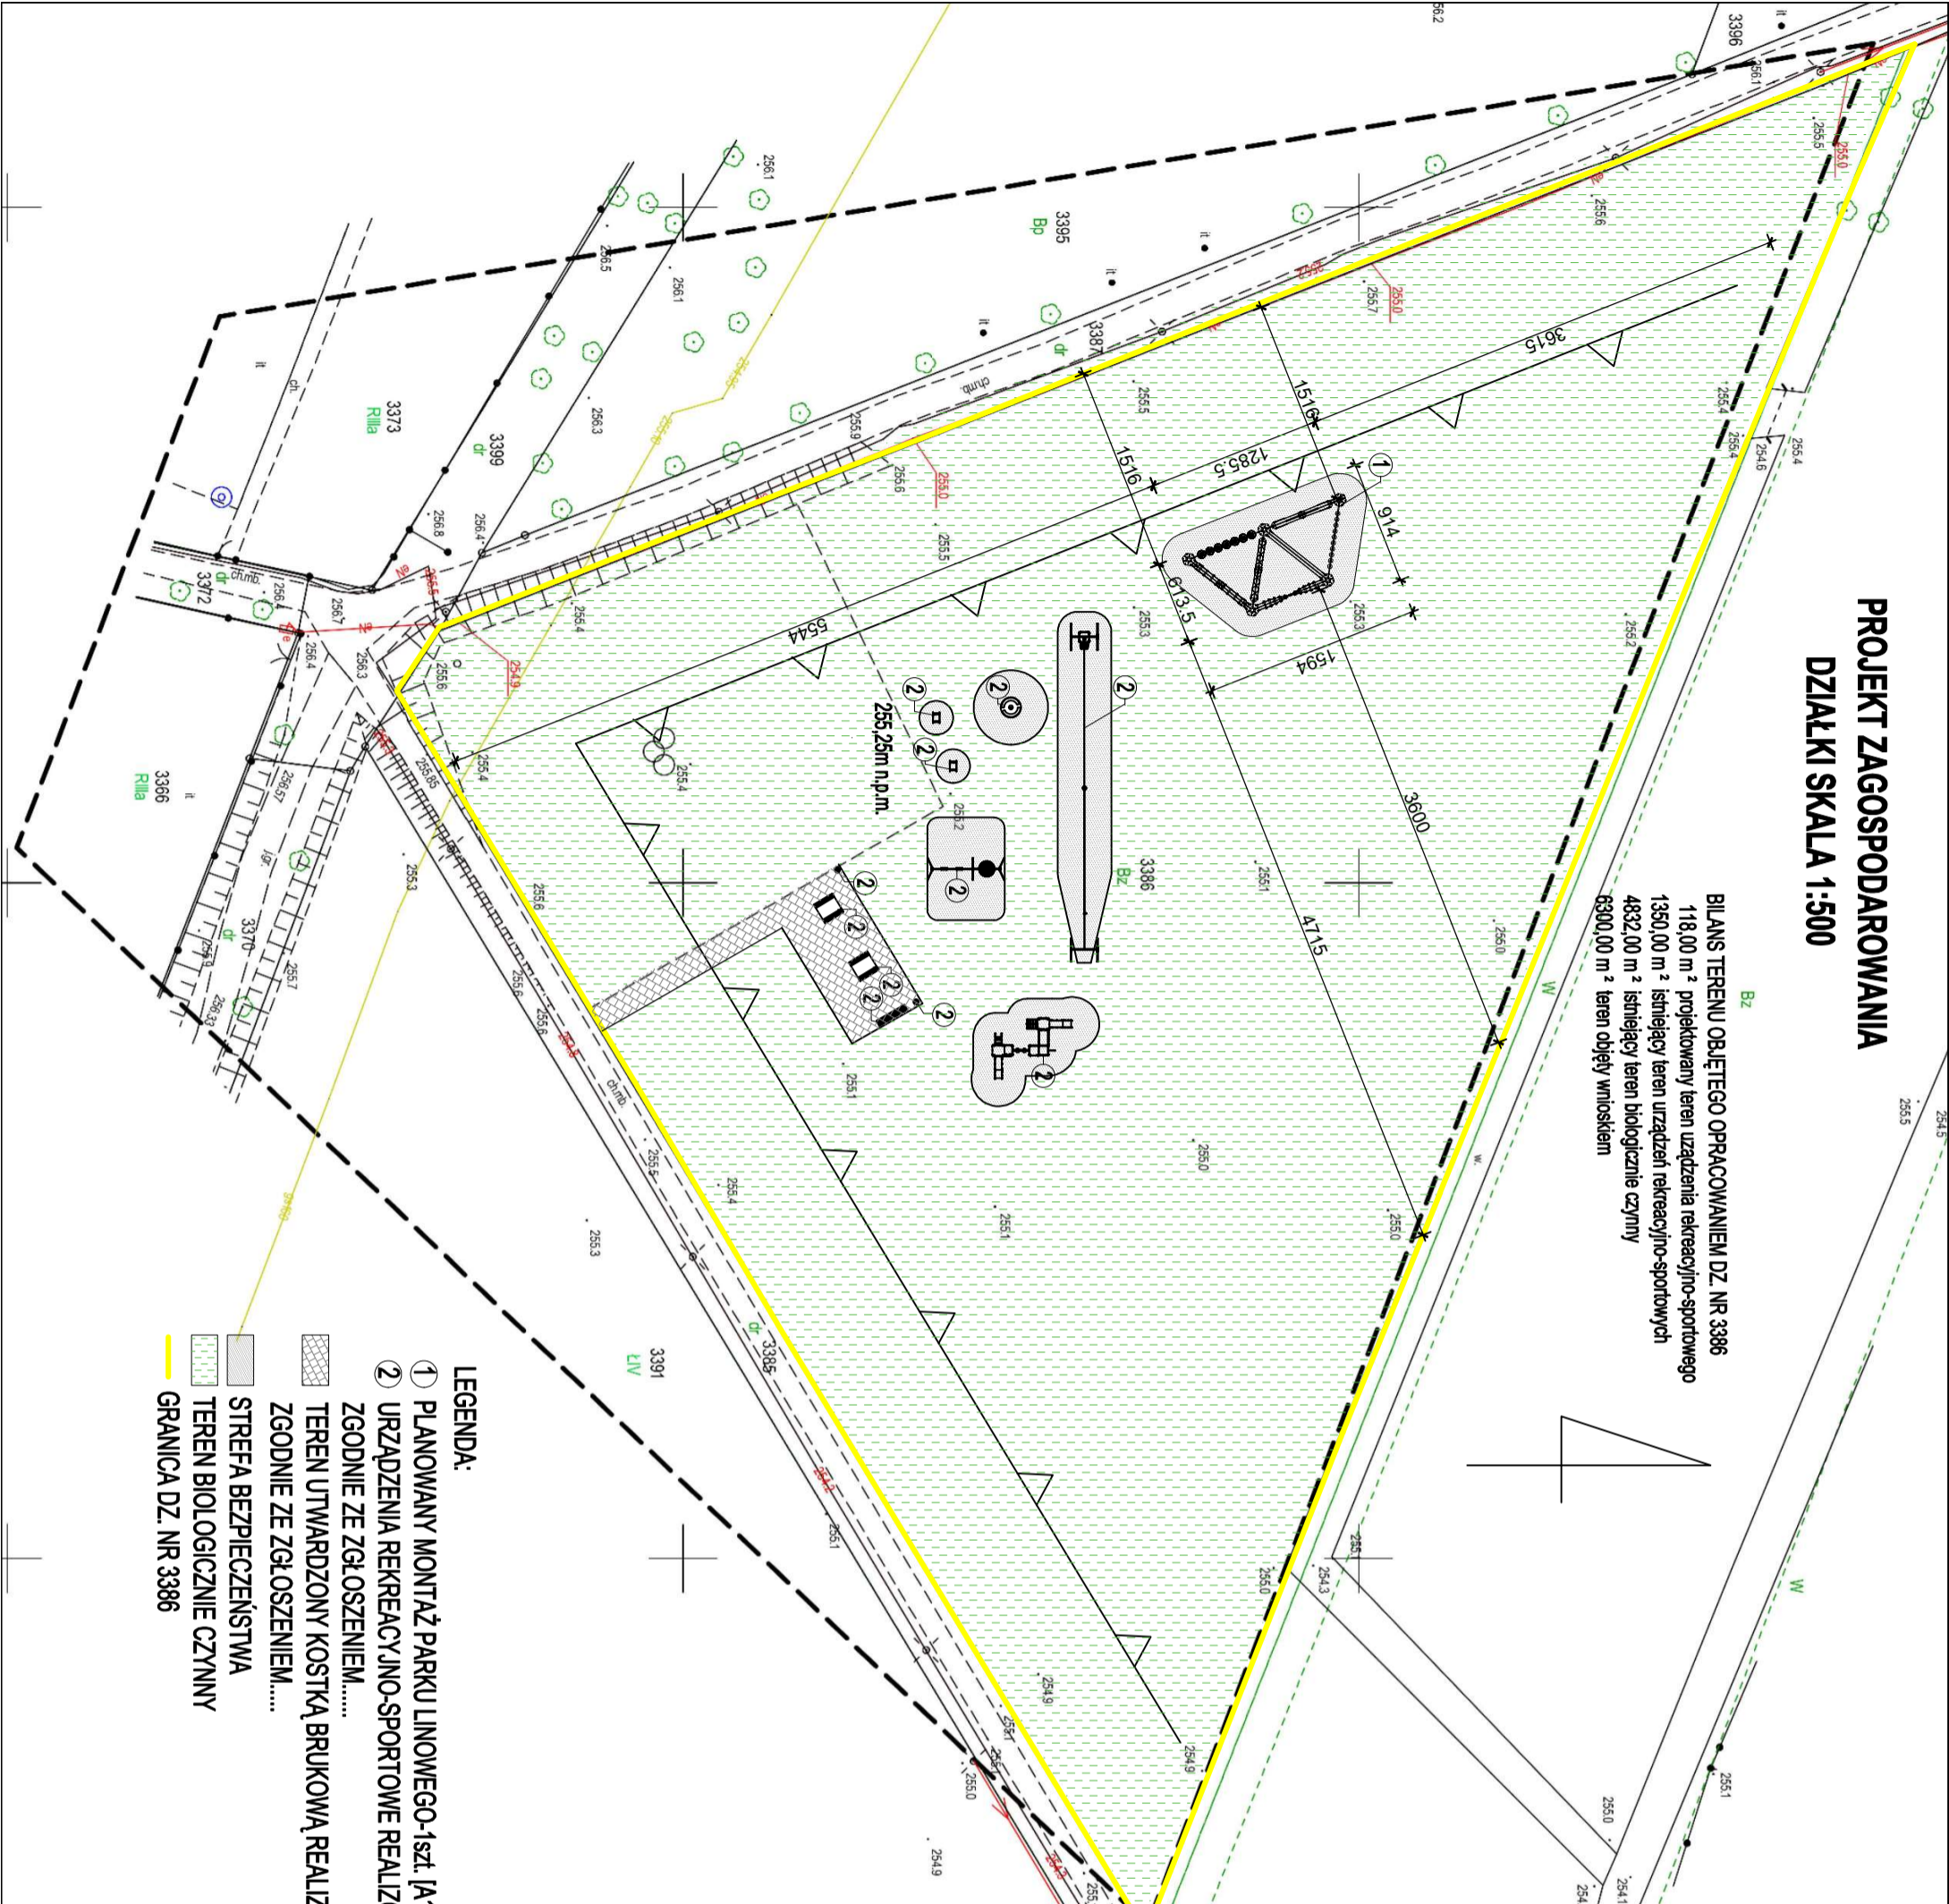

- LEGENDA:**
- ① PLANOWANY MONTAŻ PARKU LINOWEGO-1sz. [A1]
  - ② URZĄDZENIA REKREACYJNO-SPORTOWE REALIZOWANE ZGODNIE ZE ZGŁOSZENIEM.....
  - TEREN UTWARZONY KOSTKA BRUKOWĄ REALIZOWANY ZGODNIE ZE ZGŁOSZENIEM.....
  - STREFA BEZPIECZEŃSTWA
  - TEREN BIOLOGICZNIE CZYNNY
  - GRANICA DZ. NR 3386

## MAPA DO CELÓW PROJEKTOWYCH

Identyfikator zgłoszenia:	GK.6640.112.2025		
Nazwa miejscowości:	PRUDNIK		
Jednostka	Identyfikator:	161004_4	
Ewidencyjna	Nazwa:	Prudnik - Miasto	
Obręb	Identyfikator:	0114	
Ewidencyjny	Nazwa:	Prudnik	
Położenie	dz. 3386 i inne		
Skala mapy	sekcja mapy	6.131.17.17.1.2	
Układ	prostokątnych płaskich	2000	
współrzędnych	wysokości	EVRF2007	

Wykazane na niniejszej mapie granice nieruchomości nie zostały wyznaczone w terenie i nie zostały określone z wymaganą dokładnością. Mapa może służyć do projektowania budynków usytuowanych w odległości większej niż 4,0 m od granic.  
 Niniejsza mapa została wykonana bez ustalenia obciążań dot. służebności gruntowych.

Data wykonania mapy: 18.02.2025  
 Wykonawca:

**USŁUGI  
 GEODETAUPRAWNIONY  
 GEODEZYJNO-KARTOGRAFICZNE  
 inż. Jakub Kleszcz  
 nr upr. zawod. 22425**  
 48-200 Prudnik, Karłowata Wyszyńskiego 17/112  
 NIP 7532267500, REGON 160397186  
 tel. 661 692 461

Poświadczam, że niniejszy dokument został opracowany w wyniku prac geodezyjnych i kartograficznych, których rezultaty zawiera operat techniczny pozytywnie zweryfikowany. Jednocześnie informuję, że jestem świadomy odpowiedzialności karnej za złożenie fałszywego oświadczenia.  
 Identyfikator zgłoszenia prac geodezyjnych: **GK.6640.112.2025**  
 Organ służby geodezyjnej, który otrzymał zgłoszenie: Starosta Prudnicki

Wykonawca prac geodezyjnych: **USŁUGI GEODEZYJNO-KARTOGRAFICZNE**  
 Jakub Kleszcz  
 Wyszyńskiego 17/112, 48-200 Prudnik  
 Nr oraz data sporządzenia dokumentu: Protokół weryfikacji nr 1 z dnia 18.02.2025  
 zawierającego wyniki pozytywnej weryfikacji  
 Imię i nazwisko oraz nr uprawnień zawodowych kierownika prac: Jakub Kleszcz, nr upr. zawodowych: 22425-1

**GEODETAUPRAWNIONY  
 inż. Jakub Kleszcz  
 nr upr. zawod. 22425**

### METRYKA PROJEKTU

<b>NAZWA:</b>	MONTAŻ URZĄDZENIA REKREACYJNO-SPORTOWEGO W RAMACH BUDOWY OBIEKTU MAŁEJ ARCHITEKTURY W MIEJSCU PUBLICZNYM		
<b>ADRES:</b>	48-200 Prudnik, ul. Władysława Łokietka, działka nr 3386		
<b>TYTUŁ:</b>	PROJEKT ZAGOSPODAROWANIA DZIAŁKI		
<b>SKALA:</b>	1:500	RYS. NR.: 1Z	LIŚĆ RYS.: 1Z
<b>PROJEKTANT</b>	inż. Andrzej Wójciewicz	upr. OP/10133/POOK/05	DATA: IV. 2025r.
<b>KONSTRUKCJI:</b>			PODPIS:
<b>PROJEKTANT</b>	mgr inż. arch. Magda Sławik	upr. 03/OPOKK/2012	PODPIS:
<b>ARCHITEKTURY:</b>			
	PROJEKT JEST CHRONIONY PRAWEM AUTORSKIM (Dz. U. 94.24.83) STANOWI WŁASNOŚĆ INTELEKTUALNĄ FIRMY ARCHITEKTURA I INŻYNIERIA BUDOWNICTWA ANDRZEJA WÓJCIEWICZ		